


Billum By, Billum

Signaturforklaring:

-  Eksproprieres til cykelsti
-  Areal afstået i tidligere projekt

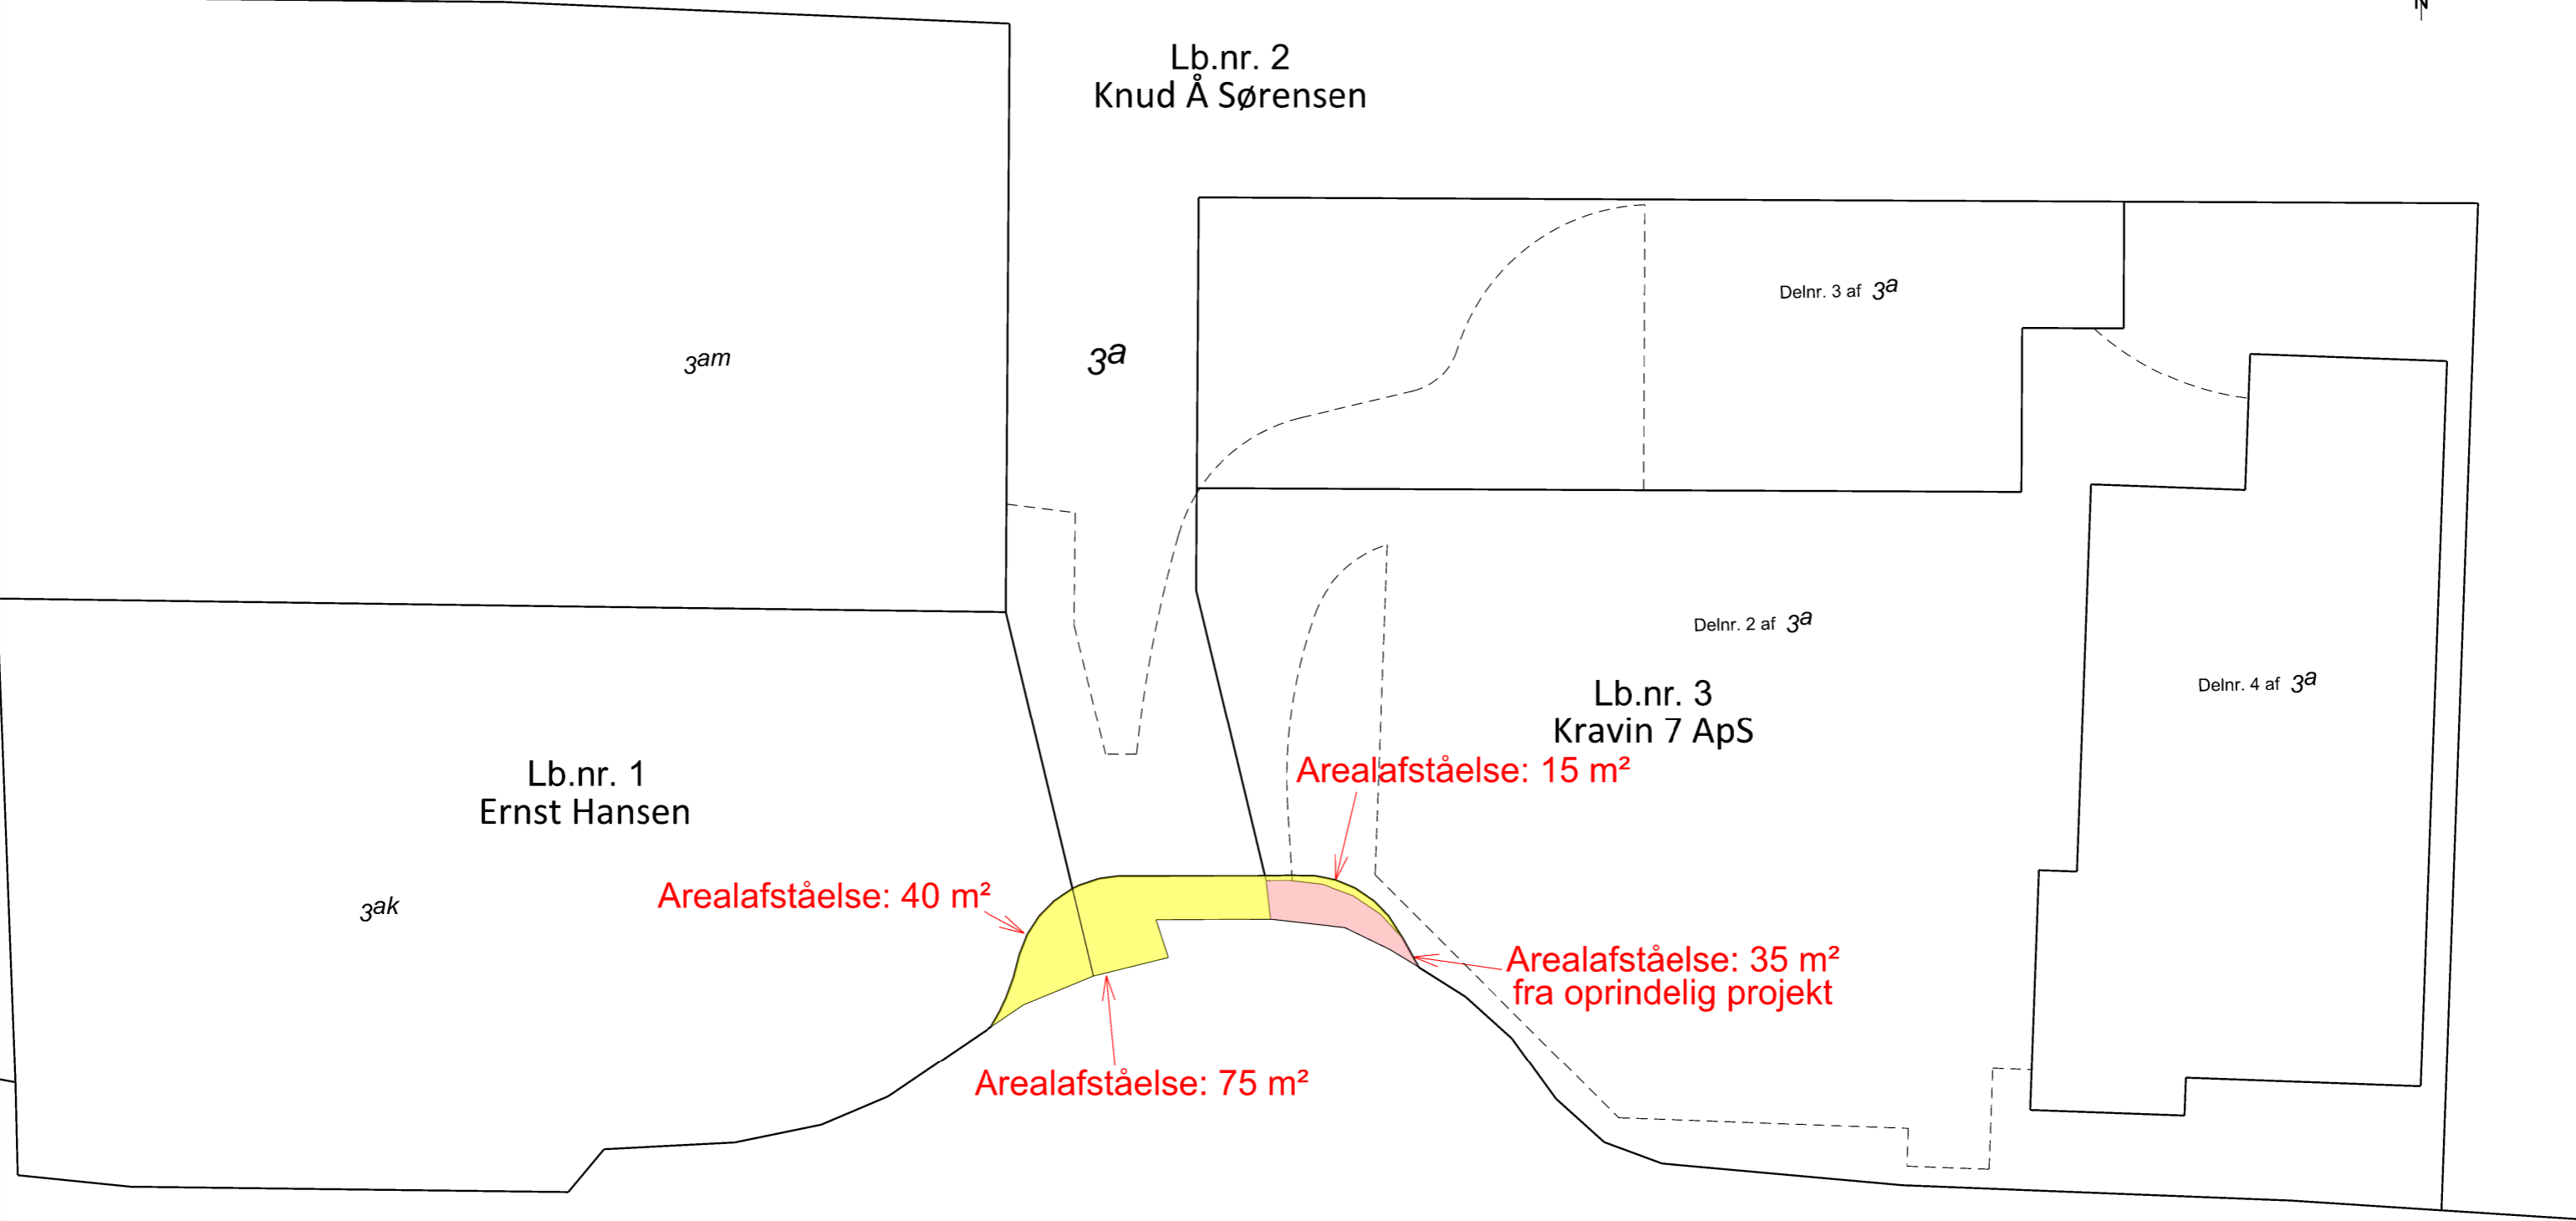

Vesterhavsvej

7000^d

Cykelsti - Vesterhavsvej Billum	
Matr.nr. 3a og 3ak Billum By, Billum Varde Kommune	Fil: tmp_s34.dgn Jan Adelhard Sparke Sagsansvarlig
J.nr.: 20187479 jap Mål: 1:500 A3	28. nov. 2018



LIFA A/S Ndr. Ringvej 51 6000 Kolding Tlf. 75504900 www.lifa.dk e-mail land@lifa.dk

LANDINSPEKTØRER