


Kommuneplanrammer og bymidteafgrænsning



Signaturforklaring

- Bymidteafgrænsning
- Blandet bolig og erhverv
- Boligområde
- Centerområde
- Erhvervsområde
- Område til offentlige formål
- Rekreativt område
- Tekniske anlæg

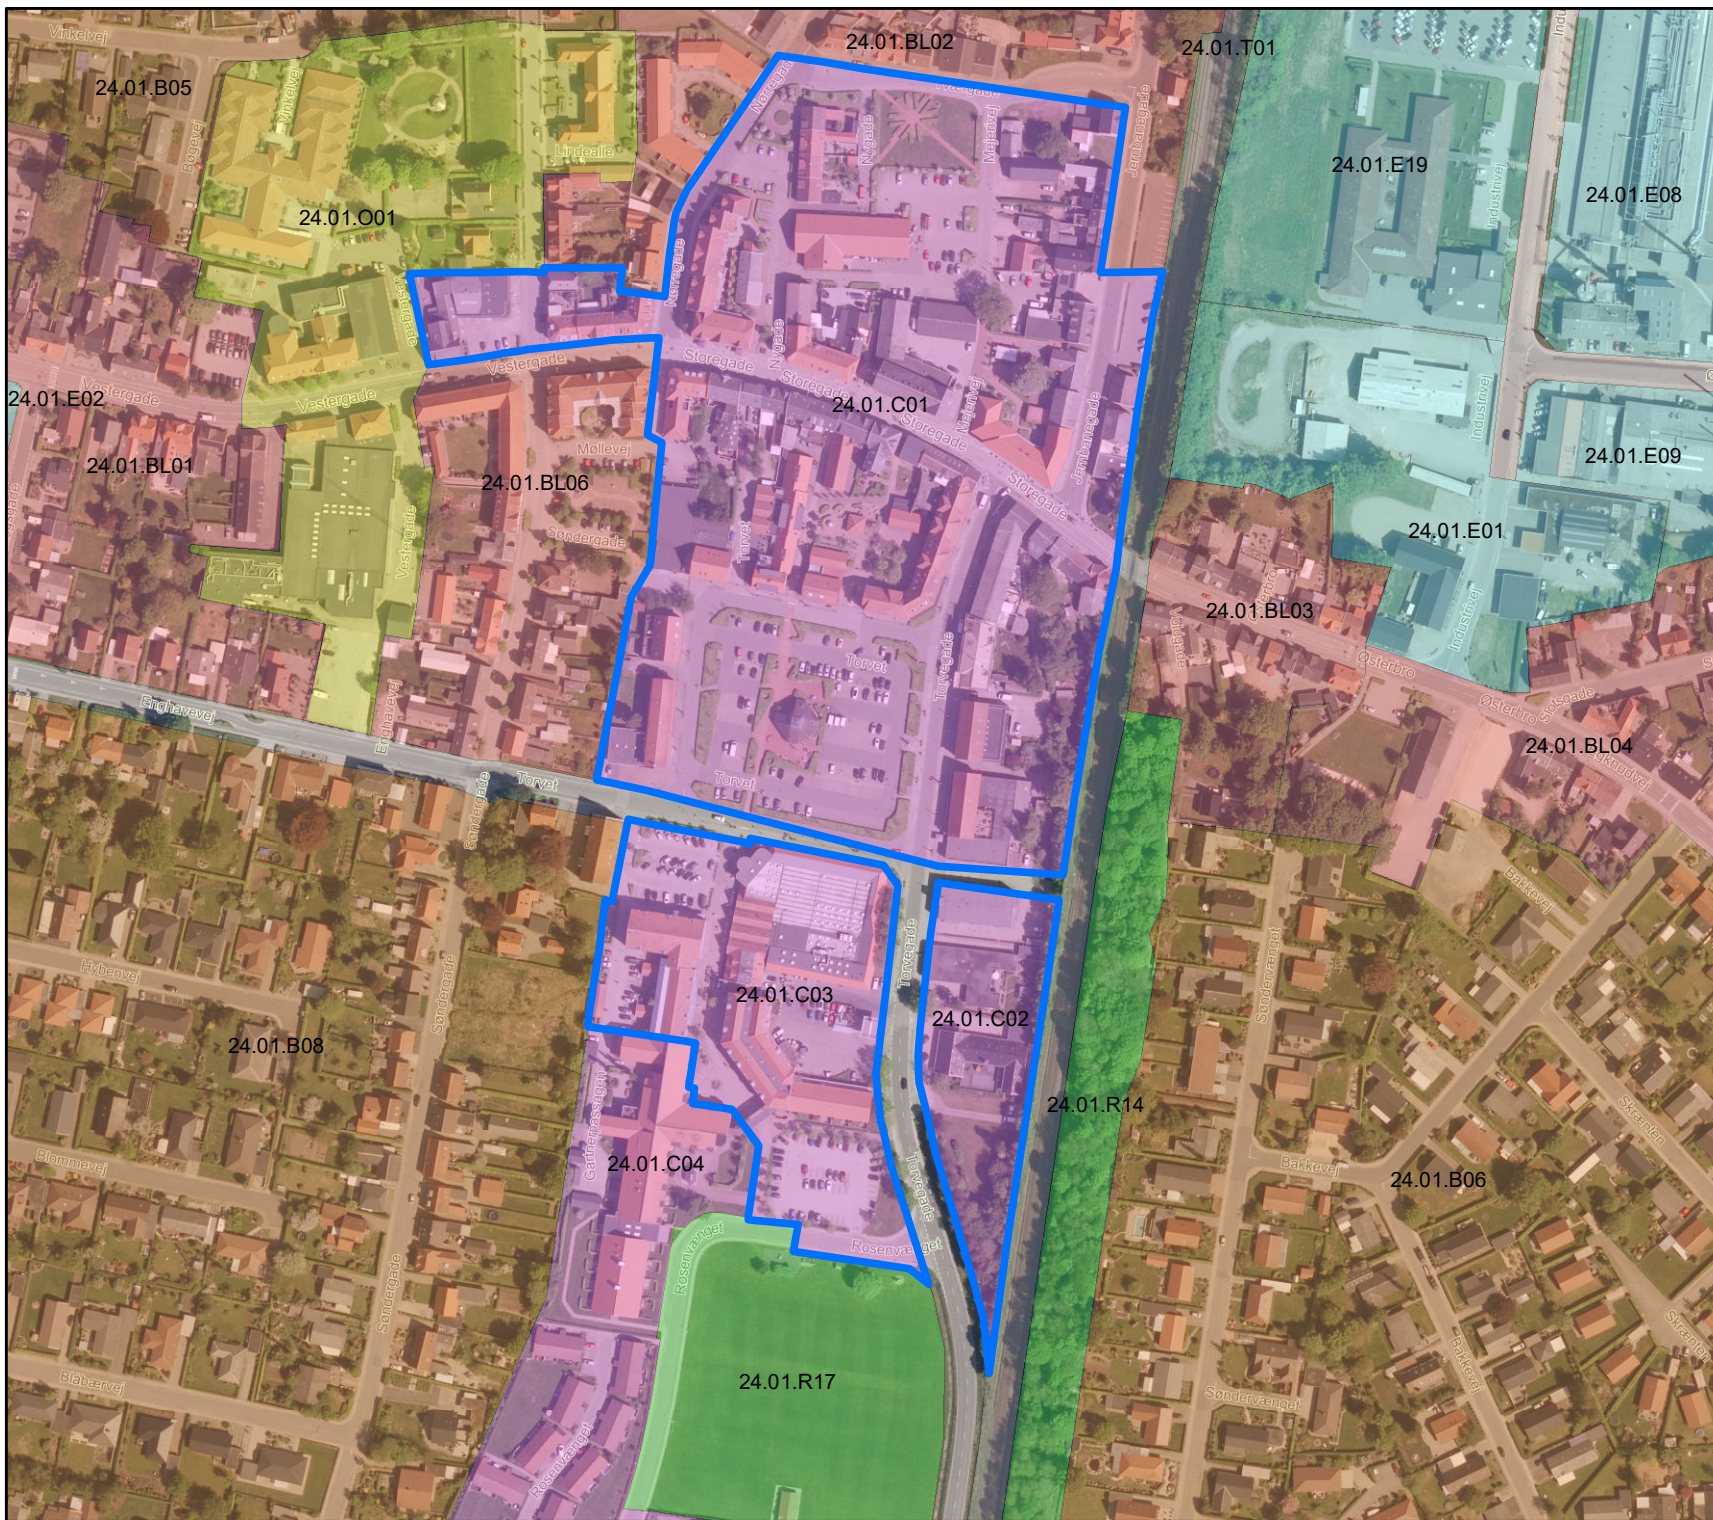