


# Kommuneplanrammer og bymidteafgrænsning ved endelig vedtagelse af kommuneplantillæg 21



## Signaturforklaring

- Bymidteafgrænsning
- Blandet bolig og erhverv
- Boligområde
- Centerområde
- Erhvervsområde
- Område til offentlige formål
- Rekreativt område
- Tekniske anlæg

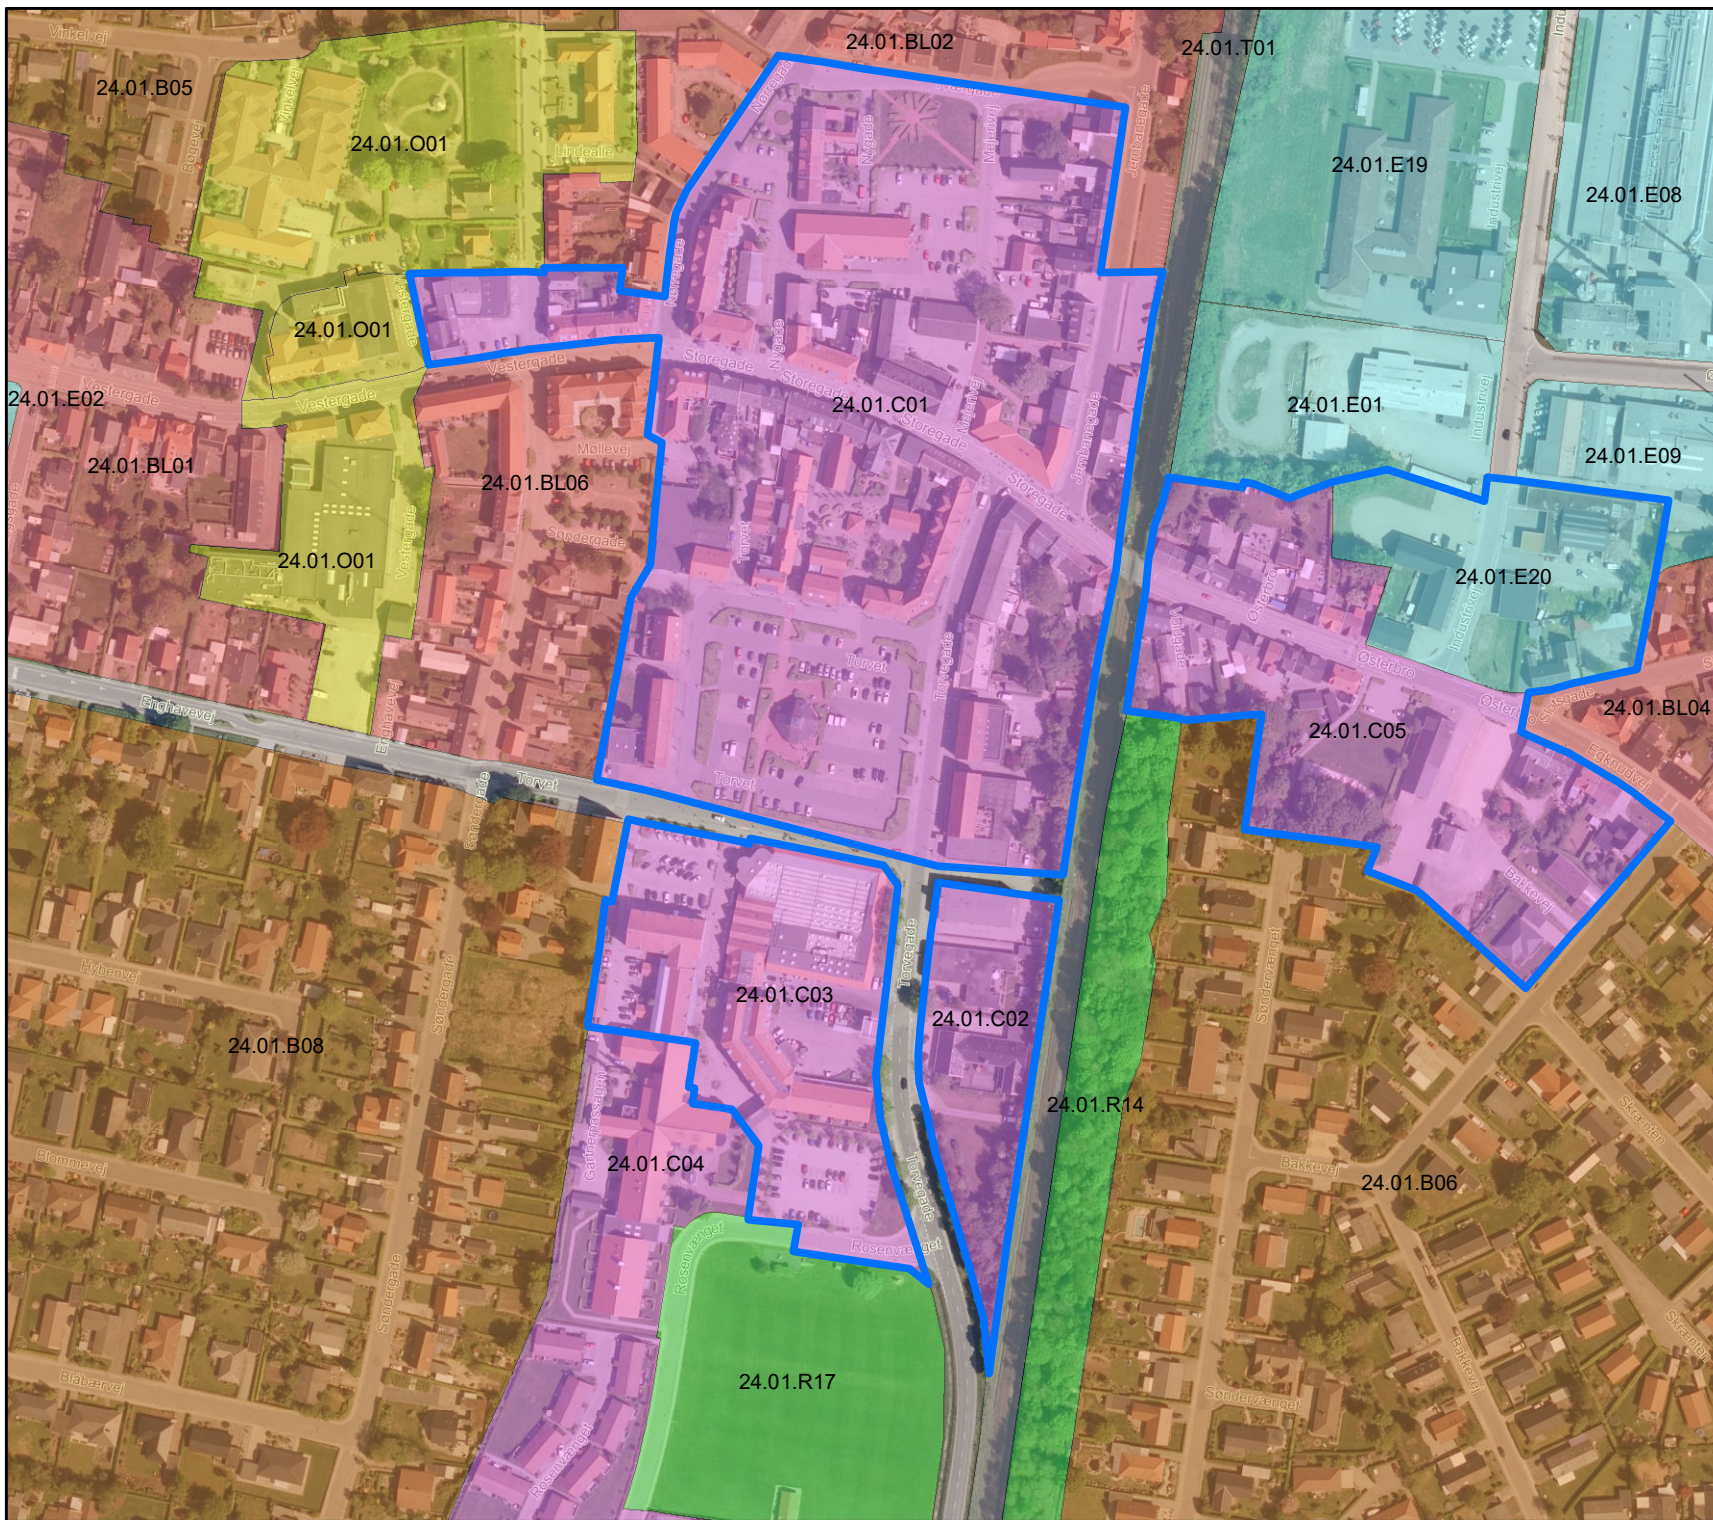