


37q

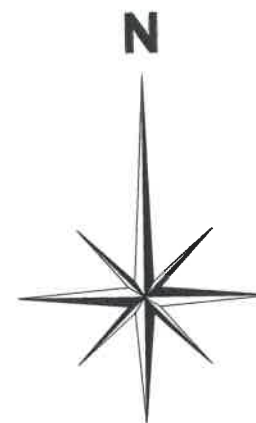

Midt grusvej
X
K. 8.54

Gulv nabo hus
X
K. 9.67

Top elskab K. 10.00

K. 8.60

Indkørsel

5250

K. 8.62

6236

K. 8.60

5250

K. 8.60

K. 8.45
X

K. 8.49

K. 8.69

K. 8.38

42bo

Gulv eksisterende hus
X
K. 8.78

Bekyttelseslinje - fastlægges af landinspektør

K. 8.32

K. 8.16

5250

K. 8.41

K. 8.50
X

Bygherre entrepriser:


- Fundament / kloakering
- WS / Sanitet
- EI / Hvidevarer
- Murer / Fliser / Puds, vådrumstøtning i badeværelser
- Byggestrøm
- Landinspektør
- Bygaffald
- Jernplader
- Jordbundsundersøgelse
- Malerarbejde
- Tagpap tag

K. 8.53
X

37r

42ap

Hus ønskes hævet 1,2 - 1,5 meter
Maximal tilladte sokkel kote ?

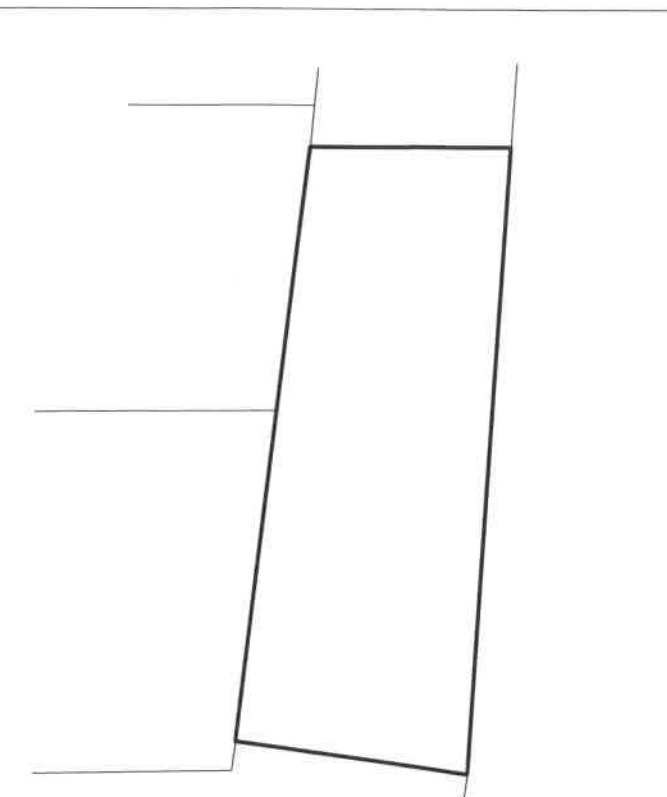

SITUATIONSPLAN ER KORTUDSNIT AF DETTE OMRIDS!

SIGNATURER:

1. Nyt PLANET-Fritidshus Luna 331 udgørende 255 kvm brutto boligareal.
2. Terrasser,

SITUATIONSPLAN Mål 1:250

Dato: 17.09.2018

Sagsnummer: 4182

Beliggenhed: Sønder Digevej 22
6857 Blåvand

Matrikel nr.: 37r

Grundareal: 2500 m²

Bybyggelsesprocent: 11,84%

Bygherre: Ingrid Lykke Olesen & Kim Krogh Pedersen
Gyvelunden 17
6800 Varde



Situationsplan optegnet efter WWW.AREALINFO.DK

PLANET HUSE
- det bedste fritidshus på jorden

Ørstedvej 57-59, 6760 Ribe, Danmark - Tlf. 76883800 Fax 76422211 - info@planethuse.dk - www.planethuse.dk

Denne tegning er ophavsretlig beskyttet af PLANET-Huse A/S

MODEL: Luna 331/255		BEBYGGET AREAL INKL. OVERDÆKKET TERRASSE: 331 KVM.	
		BOLIGAREAL: 255 KVM., TERRASSE: 135 KVM., HERAF OVERDÆKKET: 76 KVM.	
EMNE: SITUATIONSPLAN		BYGHERRE: Kim Krogh Pedersen	SAGSNR.: 4182
DATO: 17.09.2018	REV. 3:		SIGN: DPE
REV. 1:	REV. 4:	BELIGGENHED: Sønder Digevej 22	MÅLSTOK: 1:250
REV. 2:	REV. 5:	6857 Blåvand	TEGN. NR:

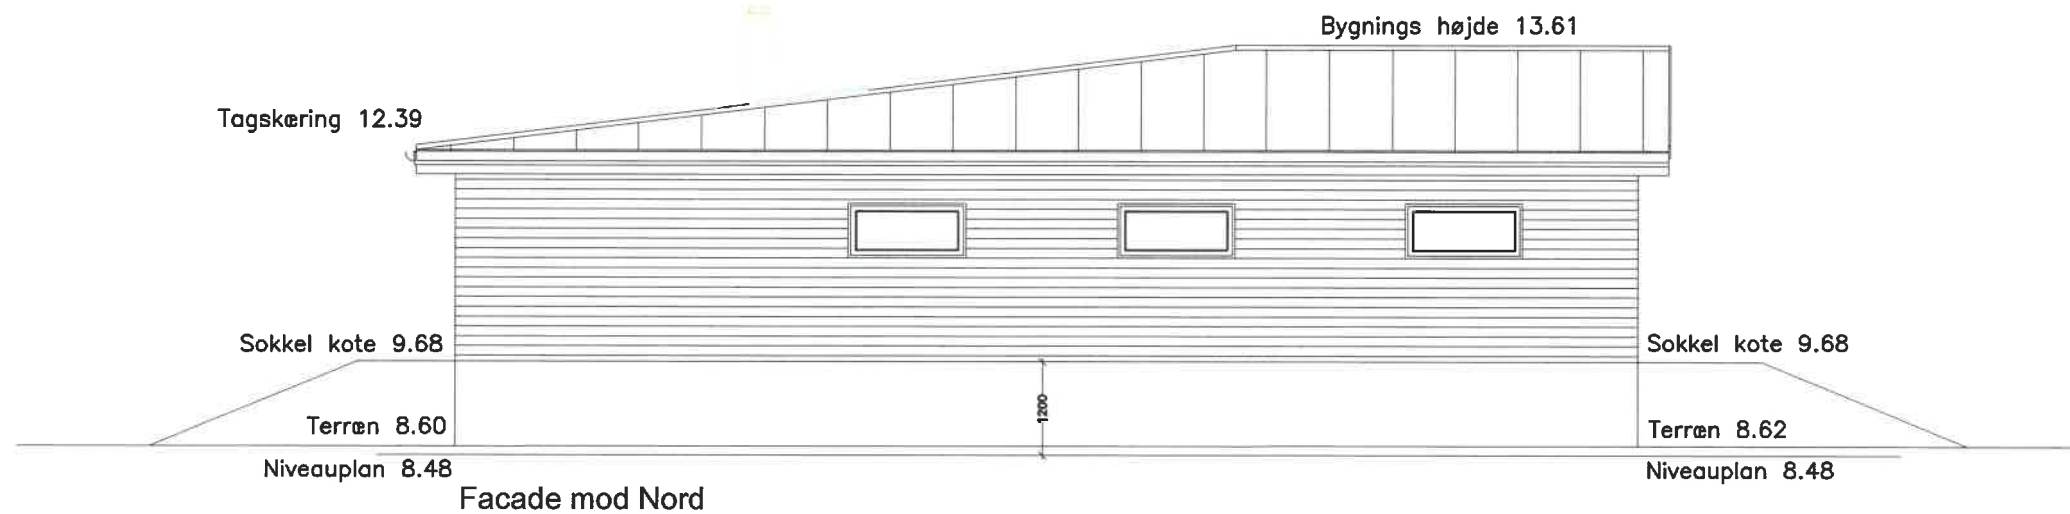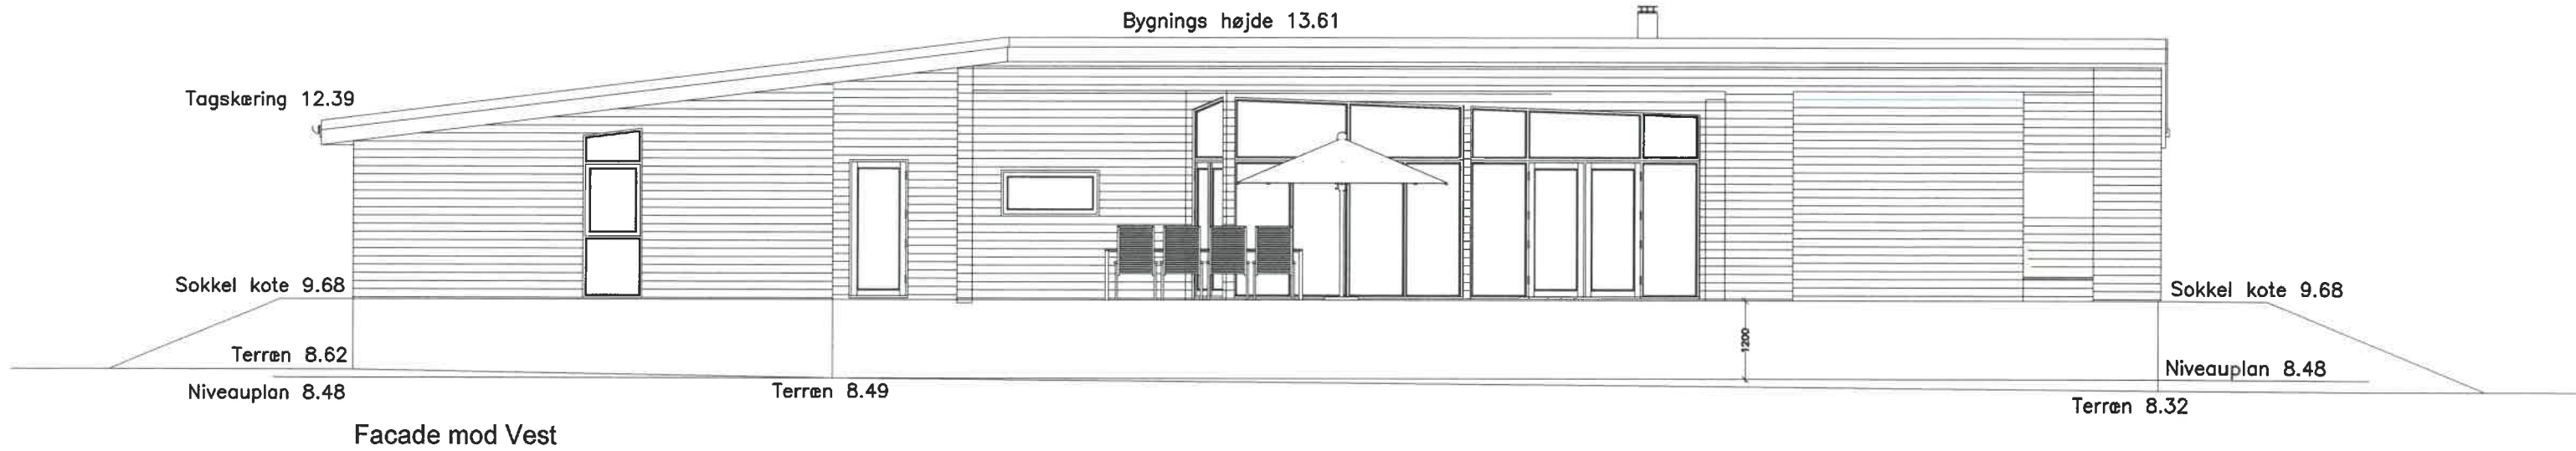

Højder

Bygningshøjde = 4143 mm fra o.k. sokkel til kip.

Højde på facader = 2650 mm målt fra o.k. sokkel til ydervægs skæring med tagflade.

Materiale-/Farvevalg

Ydervægge: 22x150 mm træbeklædning Trykimp. Malet Sort Ibenholt

Stern/hakkebrædder: Træ - Malet Sort Ibenholt


Tag: Tagpap Sort

Vinduer: Kunststof - Sort

Maximal tilladte sokkel ønskes

Hæves 1,2 – 1,5 meter se nabogrunde






PLANET HUSE

- det bedste fritidshus på jorden

Ørstedsvej 57-59, 6760 Ribe, Danmark - Tlf. 76883800 Fax 75422211 - info@planethuse.dk - www.planethuse.dk

Denne tegning er ophavsretlig beskyttet af PLANET-Huse A/S

MODEL: Luna 332/255		BEBYGGET AREAL INKL. OVERDÆKKET TERRASSE: 331 KVM.	
EMNE: FACADER		BOLIGAREAL: 255 KVM., TERRASSE: 135 KVM., HERAF OVERDÆKKET: 76 KVM.	
DATO: 09.07.2018	REV. 3:	BYGHERRE: Kim Krogh Pedersen	SAGSNR.: 4182
REV. 1:	REV. 4:	BELIGGENHED: Sønder Digevej 22	SIGN: DPE
REV. 2:	REV. 5:	6857 Blåvand	MÅLSTOK: 1:100
			TEGN. NR:

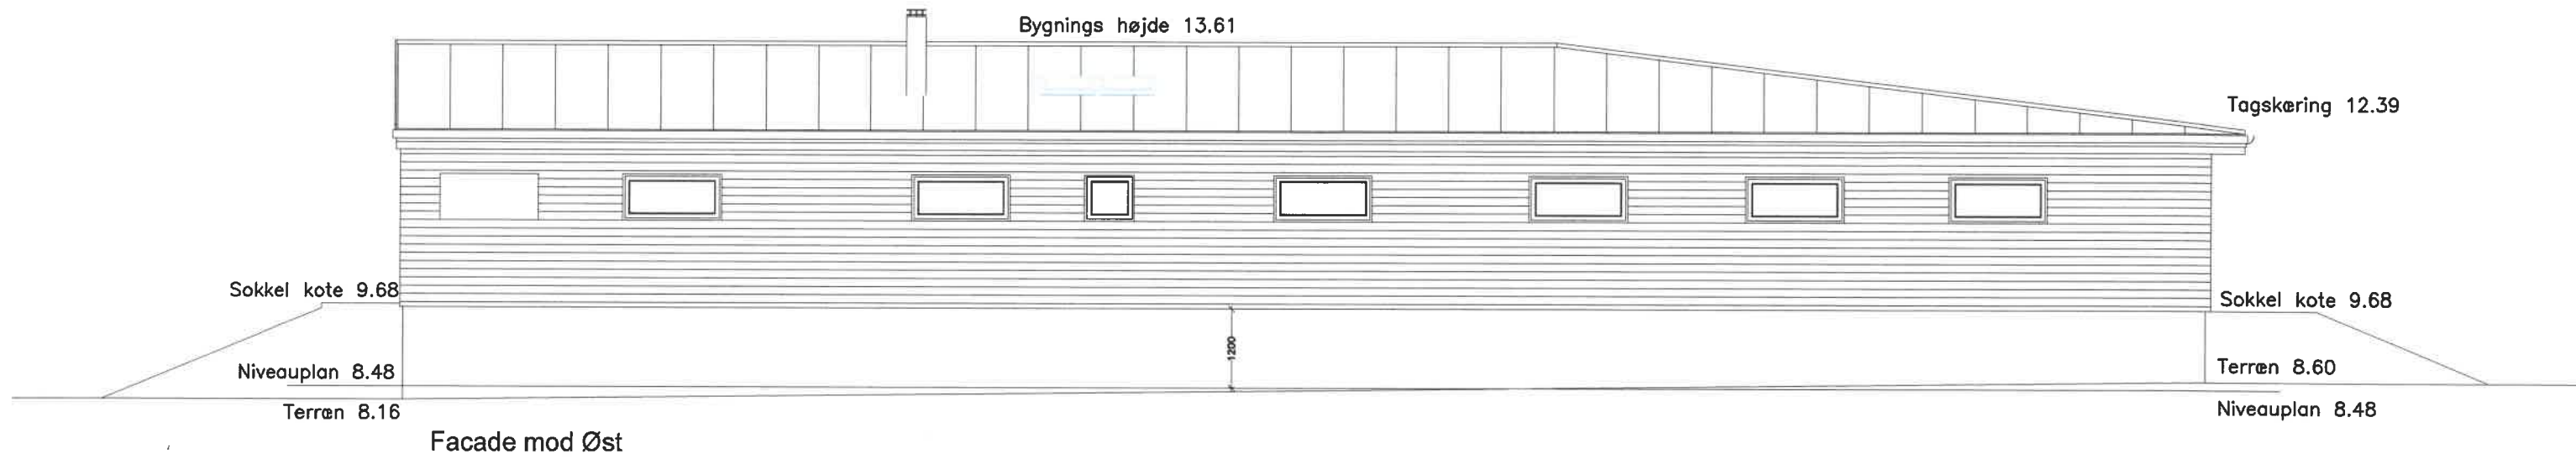

Facade mod Øst



Facade mod Syd

Højder

Bygningshøjde = 4143 mm fra o.k. sokkel til kip.

Højde på facader = 2650 mm målt fra o.k. sokkel til ydervægs skæring med tagflade.

Materiale-/Farvevalg

Ydervægge: 22x150 mm træbeklædning Trykimp. Malet Sort Ibenholt

Stern/hakkebrædder: Træ - Malet Sort Ibenholt


Tag: Tagpap Sort

Vinduer: Kunststof - Sort

Maximal tilladte sokkel ønskes

Hæves 1,2 - 1,5 meter se nabogrunde





PLANET HUSE

- det bedste fritidshus på jorden

Ørstedsvvej 57-59, 6760 Ribe, Danmark - Tlf. 76883800 Fax 75422211 - info@planethuse.dk - www.planethuse.dk

Denne tegning er ophavsretligt beskyttet af PLANET-Huse A/S

MODEL: Luna 332/255		BEBYGGET AREAL INKL. OVERDÆKKET TERRASSE: 331 KVM.	
EMNE: FACADER		BOLIGAREAL: 255 KVM., TERRASSE: 135 KVM., HERAF OVERDÆKKET: 76 KVM.	
DATE: 09.07.2018	REV. 3:	BYGHERRE: Kim Krogh Pedersen	SAGSNR.: 4182
REV. 1:	REV. 4:	BELIGGENHED: Sønder Digevej 22	SIGN: DPE
REV. 2:	REV. 5:	6857 Blåvand	MÅLSTOK: 1:100
			TEGN. NR: