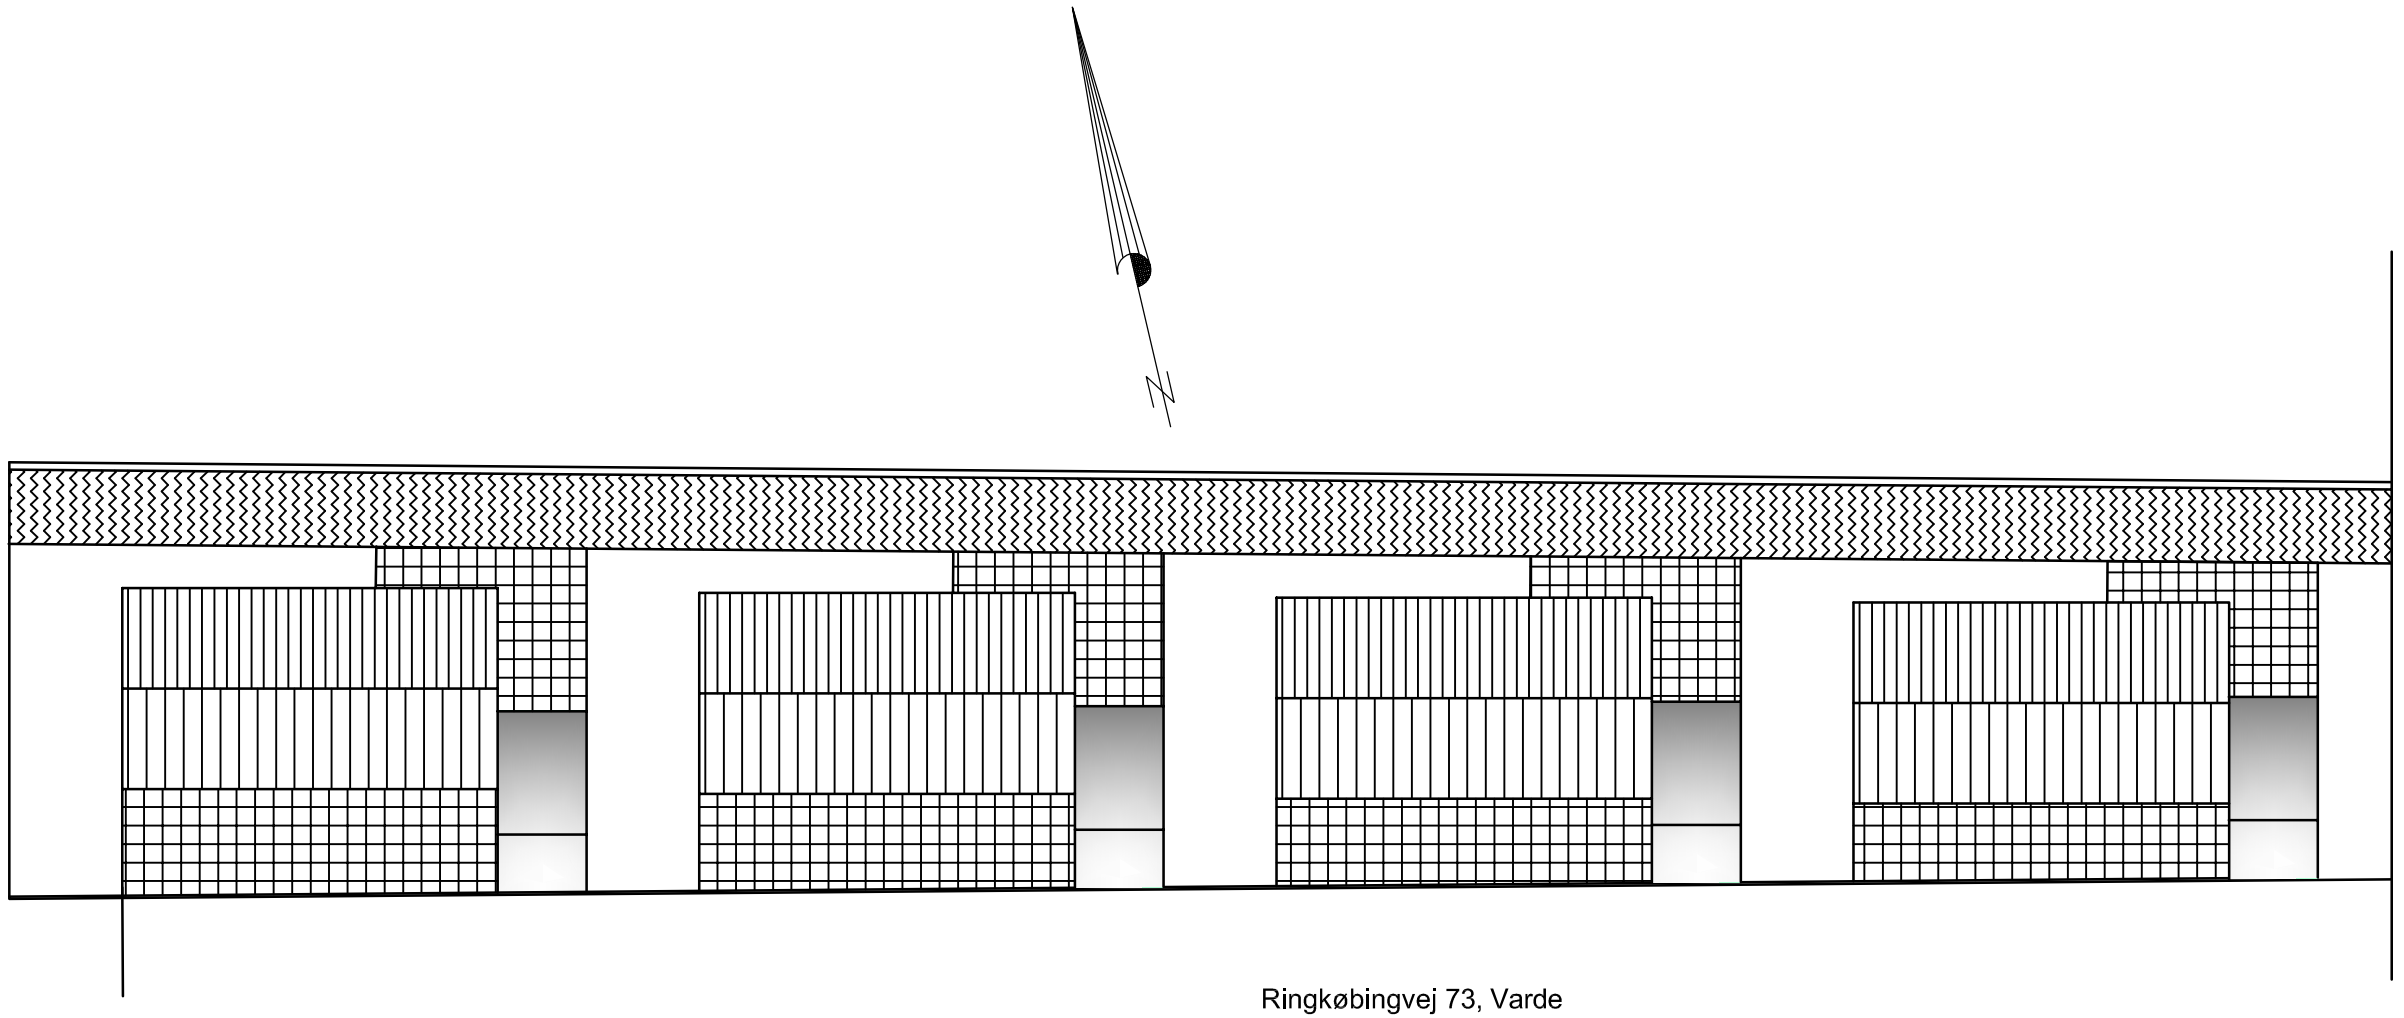

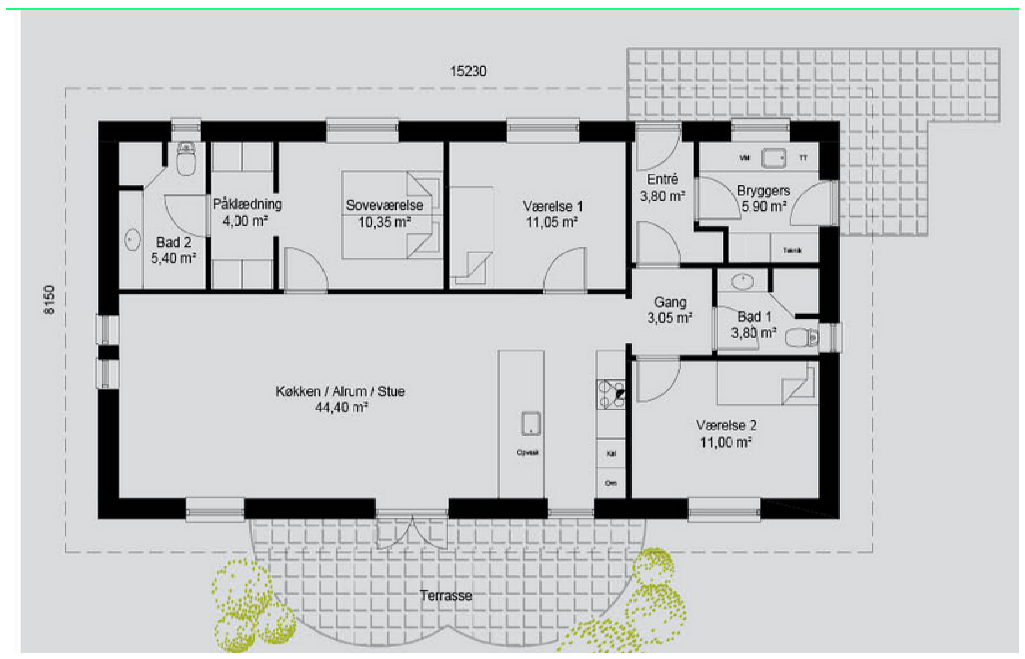

Ringkøbingvej 73, Varde

Matr. Varde Markjorde 87 l
Grundareal 1516 m^2
Tæt/lav bebyggelse
Max. bebyggelses 40% i flg. BR
4 boliger a 124 m^2 496 m^2
4 carporte a 18 m^2 72 m^2
4 udhuse a 8 m^2 32 m^2
Bebygget areal ialt 600 m^2
Fradrag for carporte og udhuse 4 x 20 = 80 m^2
Netto bebygget areal 520 m^2
Bebyggelsesgrad 520:1516 = 34%

Ændringer		

TÆT LAV BYGGERI

Emne: Situationsplan
Beliggenhed: Ringkøbingvej 73, Varde
Bygherre: Betonklodsen

Målestok	CAD	Dato	Sign.
1:300	Tegn.	14/9-18	oh
	Kontr		
	Appr.		

Erstatter:
Nr. **01**
Erstattet af: